
02011630609010008

16005



ΕΦΗΜΕΡΙΣ ΤΗΣ ΚΥΒΕΡΝΗΣΕΩΣ

ΤΗΣ ΕΛΛΗΝΙΚΗΣ ΔΗΜΟΚΡΑΤΙΑΣ

ΤΕΥΧΟΣ ΔΕΥΤΕΡΟ **Αρ. Φύλλου 1163**

6 Σεπτεμβρίου 2001

ΠΕΡΙΕΧΟΜΕΝΑ

ΑΠΟΦΑΣΕΙΣ

ΔΙΟΡΘΩΣΕΙΣ ΣΦΑΛΜΑΤΩΝ

ΑΠΟΦΑΣΕΙΣ

Αριθ.ΥΠΠΟ/ΓΔΑ/ΑΡΧ/Α1/Φ43/29104/1808 (1)

Κήρυξη Αρχαιολογικών Χώρων Μόχλου Σητείας και της νησίδας Αγ. Νικολάου.

Ο ΥΠΟΥΡΓΟΣ ΠΟΛΙΤΙΣΜΟΥ

Έχοντας υπόψη:

1. Τις διατάξεις του Ν. 1558/85 (ΦΕΚ 137/Α΄/26.7.1985) «Κυβέρνηση και Κυβερνητικά Όργανα».

2. Την ΥΠΠΟ/ΓΝΟΣ/49610/28.11.1990 (ΦΕΚ 743/Β΄/29.11.1990) «Εξαίρεση από τον περιορισμό των τριών υπογραφών».

3. Τις διατάξεις του Κ.Ν. 5351/32 «Περί Αρχαιοτήτων».

4. Τον Ν. 1127/81 (ΦΕΚ 32/Α΄/81) «Περί κυρώσεως της εις Λονδίνον, την 6η Μαΐου 1969 υπογραφείσης Ευρωπαϊκής Συμβάσεως δια την προστασία της Αρχαιολογικής Κληρονομιάς».

5. Την αριθ. ΥΠΠΟ/ΑΡΧ/Α1/Φ31/24456/1834π.ε./1976 (ΦΕΚ 699/Β΄/1976) περί κηρύξεως Αρχαιολογικών Χώρων Ν. Λασιθίου.

6. Την ομόφωνη γνωμοδότηση του Τοπικού Συμβουλίου Μνημείων Ανατολικής Κρήτης, όπως διατυπώθηκε στην αρ. 4/16-5-2001 Συνεδρία του, αποφασίζουμε:

Για την αποτελεσματικότερη προστασία των εγκείμενων αρχαιοτήτων, κηρύσσουμε Αρχαιολογικούς Χώρους τις νησίδες Ψείρας, Μόχλου και Αγίου Νικολάου, όπου ευρίσκονται μινωικές οικίες και νεκροταφεία, καθώς και την έναντι της νησίδας Μόχλου ξηρά, όπου ευρίσκονται υστερομινωικό νεκροταφείο, οι οικίες των εργαστηρίων, κλασικός οικισμός, ρωμαϊκές ιχθυοδεξαμενές, νεκροταφείο και αρχαίο λατομείο.

Η κηρυσσόμενη περιοχή περιλαμβάνει τις τρεις νησίδες ενώ στην έναντι της νησίδας Μόχλου ξηρά οριοθετείται στα συνημμένα φύλλα χαρτών Γ.Υ.Σ. κλίμακας 1:5.000 (αρ. 9636/2 και 9637/1) με τη γραμμή που διέρχεται από τα σημεία 1, 2, 3, 4, 5, ...23, 24, 25, ακτογραμμή 1, στα οποία αντιστοιχούν τα ζεύγη συντεταγμένων του επισυναπτόμενου στο χάρτη πίνακα.

Οι κάθε είδους εργασίες μέσα στα όρια των κηρυγμένων Αρχαιολογικών Χώρων Μόχλου Σητείας, οι οποίες είναι δυνατόν να προκαλέσουν άμεση ή έμμεση βλάβη στις εγκείμενες αρχαιότητες, υπόκεινται στον κατά Νόμο έλεγχο της ΚΔ΄ Εφορείας Αρχαιοτήτων Αγίου Νικολάου.


Από τις διατάξεις της παρούσας απόφασης δεν προκύπτει δαπάνη σε βάρος του Κρατικού Προϋπολογισμού.

Η απόφαση αυτή να δημοσιευθεί στην Εφημερίδα της Κυβερνήσεως.

Αθήνα, 28 Αυγούστου 2001

Ο ΥΠΟΥΡΓΟΣ

ΕΥΑΓΓΕΛΟΣ ΒΕΝΙΖΕΛΟΣ

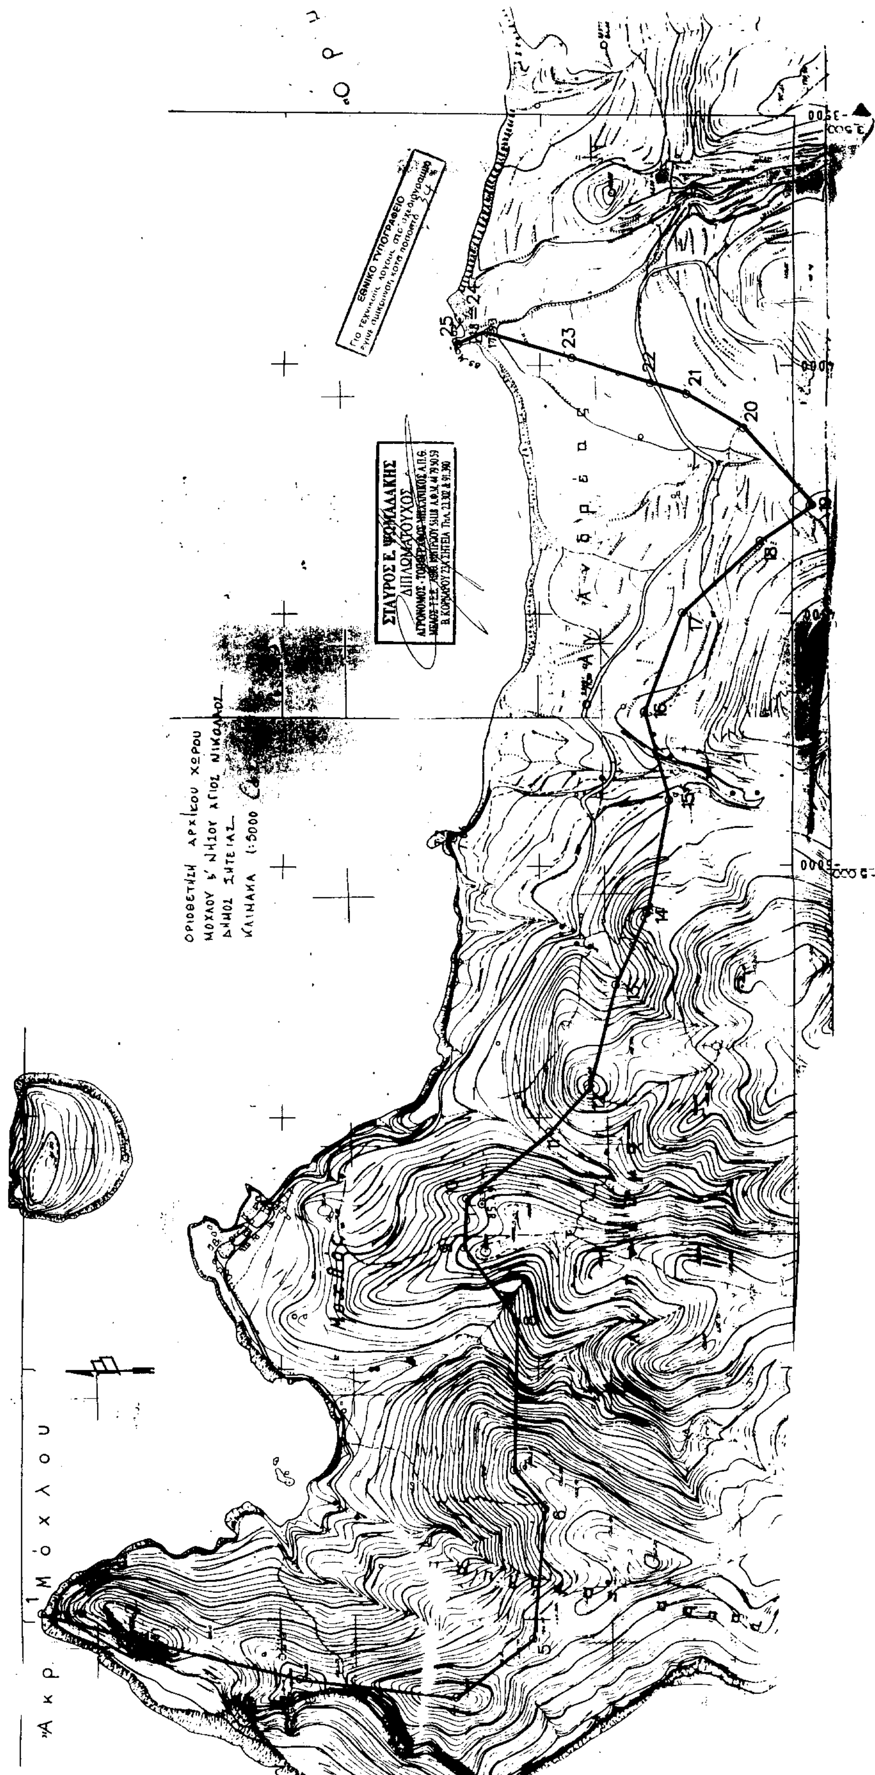
ΟΡΙΟΘΕΤΗΣΗ ΑΡΧΙΚΟΥ ΧΩΡΟΥ
ΜΟΧΛΟΥ Β' ΝΗΣΟΥ ΑΓΙΟΣ ΝΙΚΟΛΑΟΣ
ΔΗΜΟΣ ΣΗΤΕΙΑΣ
ΚΛΙΜΑΚΑ 1:5000
ΣΤΑΥΡΟΣ Ε. ΨΩΜΑΔΑΚΗΣ
ΔΙΠΛΩΜΑΤΟΥΧΟΣ
ΑΓΡΟΝΟΜΟΣ - ΤΟΠΟΓΡΑΦΟΣ ΜΗΧΑΝΙΚΟΣ Α.Π.Θ.
Άκρ. Μόχλου

ΠΙΝΑΚΑΣ ΣΥΝΤΕΤΑΓΜΕΝΩΝ ΟΡΙΩΝ ΑΡΧΑΙΟΛΟΓΙΚΟΥ ΧΩΡΟΥ ΜΟΧΛΟΥ ΔΗΜΟΣ ΣΗΤΕΙΑΣ

Σημ. α/α	ΔΙΑΓΡΑΜΜΑ 1:5000	Φ.Χ. 1:50000	ΣΥΝ/ΝΗ X (m)	ΣΥΝ/ΝΗ Ψ (m)	ΑΠΟΣΤΑΣΗ ΜΕΤΑΞΥ ΣΗΜ. ΣΗΜΕΙΑ	ΑΠΟΣΤΑΣΗ (m)
1	9636.2	Κ.ΧΩΡΙΟΝ	-6484.43	-7038.43	1-2	204.42
2	9636.2	-"-	-6538.30	-7235.62	2-3	312.65
3	9636.2	-"-	-6616.90	-7538.23	3-4	307.58
4	9636.2	-"-	-6656.01	-7843.31	4-5	189.92
5	9636.2	-"-	-6538.07	-7992.18	5-6	257.89
6	9636.2	-"-	-6281.15	-8014.49	6-7	99.75
7	9636.2	-"-	-6203.00	-7952.50	7-8	295.20
8	9636.2	-"-	-5907.84	-7957.21	8-9	179.77
9	9636.2	-"-	-5761.01	-7853.49	9-10	96.60
10	9636.2	-"-	-5664.50	-7858.00	10-11	211.71
11	9636.2	-"-	-5528.24	-8020.03	11-12	144.00
12	9636.2	-"-	-5443.17	-8095.92	12-13	209.63
13	9636.2	-"-	-5240.53	-8149.61	13-14	155.65
14	9636.2	-"-	-5097.50	-8210.99	14-15	231.35
15	9636.2	-"-	-4870.41	-8255.18	15-16	182.43
16	9637.1	Κ.ΧΩΡΙΟΝ	-4694.83	-8205.64	16-17	210.32
17	9637.1	-"-	-4498.10	-8280.01	17-18	209.65
18	9637.1	-"-	-4354.72	-8432.96	18-19	128.56
19	9637.1	-"-	-4281.37	-8538.55	19-20	208.08
20	9637.1	-"-	-4126.15	-8399.97	20-21	130.48
21	9637.1	Κ.ΧΩΡΙΟΝ	-4057.86	-8388.78	21-22	75.06
22	9637.1	-"-	-4035.29	-8217.19	22-23	162.93
23	9637.1	-"-	-3984.87	-8062.26	23-24	177.41
24	9637.1	-"-	-3935.88	-7891.75	24-25	55.96
25	9637.1	-"-	-3957.74	-7840.24		

ΠΙΝΑΚΑΣ ΣΥΝΤΕΤΑΓΜΕΝΩΝ ΤΡΙΓΩΝΟΜΕΤΡΙΚΩΝ ΔΙΚΤΥΟΥ ΠΥΚΝΩΣΗΣ

α/α	Όνομα	X	Y	H	Περιγραφή
1	T1	-5674.20	-7889.09	85.49	Μπετόκαρφο
2	T2	-4944.31	-7831.84	7.66	Μπετόκαρφο

β) Το Ρακορτάρισμα των σημείων (ορίων) του αρχαιολογικού χώρου.

Με βάση τις ορθογώνιες συντεταγμένες (Χ,Ψ) των σημείων (ορίων) του αρχαιολογικού χώρου στην Χαρτογραφική Προβολή ΗΑΤΤ έγινε το ρακορτάρισμα στα αντίστοιχα διαγράμματα 1:5000 (9636.2 & 9637.1) και οριοθετήθηκε ο Αρχαιολογικός Χώρος ΜΟΧΛΟΥ του ΔΗΜΟΥ ΣΗΤΕΙΑΣ, που ορίζεται από τα σημεία (όρια) (1-2-3-4-5-6-7-8-9-10-11-12-13-14-15-16-17-18-19-20-21-22-23-24-25) και η έκταση του είναι περίπου (1193) στρέμματα. (Βλέπε συνημμένο χάρτη)

ΕΘΝΙΚΟ ΤΥΠΟΓΡΑΦΕΙΟ
Για τεχνικούς λόγους στο σχεδιάγραμμα έγινε σμίκρυνση κατά ποσοστό 60 %

Σητεία, Σεπτέμβριος 2000

Ο ΜΕΛΕΤΗΤΗΣ

ΣΤΑΥΡΟΣ Ε. ΨΩΜΑΔΑΚΗΣ
ΔΙΠΛΩΜΑΤΟΥΧΟΣ
ΑΓΡΟΝΟΜΟΣ - ΤΟΠΟΓΡΑΦΟΣ ΜΗΧΑΝΙΚΟΣ Α.Π.Θ.
ΜΕΛΟΣ Τ.Ε.Ε. ΑΡΙΘ. ΜΗΤΡΩΟΥ 58118 Α.Φ.Μ. 44 795059
Β. ΚΟΡΝΑΡΟΥ 23Α ΣΗΤΕΙΑ ΤΗΛ. 23.302 & 91.390

Αριθ. 7266 (2)

Απαγόρευση θήρας για πέντε (5) χρόνια στην περιφέρεια Δασαρχείου Έδεσσας.

Ο ΓΕΝΙΚΟΣ ΓΡΑΜΜΑΤΕΑΣ ΠΕΡΙΦΕΡΕΙΑΣ ΚΕΝΤΡΙΚΗΣ ΜΑΚΕΔΟΝΙΑΣ

Έχοντας υπόψη:

1. Την 5631/11.8.2000 (ΦΕΚ 1339/Β/2000) απόφαση του Γεν. Γραμματέα Περιφέρειας Κεντρ. Μακεδονίας «Ορισμός εισηγητών και μεταβίβαση εξουσίας υπογραφής με Ε.Γ.Γ.Π.Κ.Μ. αποφάσεων εγγράφων ... κ.λπ.».

2. Τις διατάξεις άρθ. 257 παρ. 2 και 258 παρ. 5 Ν.Δ. 86/69 «περί Δασικού Κώδικα», όπως τροποποιήθηκαν με τις διατάξεις του άρθρου 7 Ν. 177/75, καθώς και τις διατάξεις του Ν. 2637/1998.

3. Την αριθ. 4141985/29.11.1995 κοινή απόφαση του Υφυπουργού Εθνικής Οικονομίας και του Αναπληρωτή Υπουργού Γεωργίας «μέτρα διαχείρισης της άγριας πτηνοπανίδας», όπως αυτή τροποποιήθηκε με τις 366599/16.12.1996 και 2942283/23.12.1997 κοινές αποφάσεις των Υπουργών Εθνικής Οικονομίας και Γεωργίας.

4. Τις αριθ. 1890/11.6.2001 και 2531/25.7.2001 αναφορές του Δασαρχείου Έδεσσας με τις οποίες ζητεί έγκριση απαγόρευσης θήρας για πέντε (5) χρόνια στις περιοχές:

α. Μαυροβουνίου - Σκύδρας εμβαδού 7.970 στρ.
β. Χιονοδρομικού - Όρος Βόρας « 3.500 στρ.
γ. Σεβαστιανών - Κόπρενο « 500 στρ.
περιμετρικά του πυρήνα προσαρμογής φτερωτών και τριχωτών θηραμάτων.
δ. Κρώμνης - Όρος Πάϊκο εμβαδού 2.750 στρ.
με σκοπό τη διατήρηση, προστασία και αναπαραγωγή άγριας πανίδας.

5. Την αριθ. 1325/27-7-2001 αναφορά της Δ/νσης Δασών Πέλλας, με την οποία συμφωνεί με την ανωτέρω πρόταση του Δασαρχείου.

6. Την ανάγκη προστασίας των θηραμάτων και γενικά της άγριας πανίδας, την αυξηση του πληθυσμού τους και γενικά τη διατήρηση της βιολογικής ποικιλότητας, αποφασίζουμε:

Απαγορεύουμε τη θήρα παντός θηράματος για πέντε (5) χρόνια ήτοι από 20-8-2001 έως 19-8-2006, στις περιοχές, που αναφέρονται πιό κάτω με τα όρια, που αναλυτικά περιγράφονται και εμφανίζονται στους χάρτες που συνοδεύουν την απόφαση αυτή.

1. Περιοχή Μαυροβουνίου - Σκύδρας Δήμου Σκύδρας εμβαδού 7.970 στρ., όπως εμφανίζεται στο συνημμένο χάρτη κλίμ. 1:50.000.

Όρια απαγόρευσης: Με αφετηρία τη θέση Νέα Γέφυρα Μαυροβουνίου - Ν.Ζωής δυτικά ακολουθεί ανώνυμο ρέμα μέχρι το ύψωμα όπου υπάρχει το τριγωνομετρικό με αριθ. 11 με κατεύθυνση Νότια συναντά την Α' Γαλαρία της σιδηροδρομικής γραμμής. Ακολουθεί τη σιδηροδρομική γραμμή και συνεχίζει ανατολικά μέχρι το Μαυροβούνι, συνεχίζει με τον ασφαλτόδρομο προς Αριδαία και καταλήγει στη θέση της Νέας Γέφυρας όπου και η αφετηρία.

2. Περιοχή Χιονοδρομικού - Όρος Βόρρας Δήμου Άρνισσας εμβαδού 3.500 στρ., όπως εμφανίζεται στο συνημμένο χάρτη κλ. 1:50.000.

Όρια απαγόρευσης: με αφετηρία τη θέση Στρατιώτη (κορυφή) ακολουθεί τη ράχη Σαμπάνι συνεχίζει με ράχη όρια του δάσους Χασανάκο μέχρι τις εγκαταστάσεις του Δασαρχείου Έδεσσας και ακολουθεί τα όρια του Κοινοτικού δάσους Κέλλης συνεχίζει με το ρέμα Φλώρου με ανωδική πορεία ρέμα - ρέμα και συναντά το δρόμο προς το Χιονοδρομικό, συνεχίζει μέχρι τη διασταύρωση όπου συναντά το δρόμο που έρχεται από τα καλυβια Γιαννακούλα προς το Χιονοδρομικό. Από τη διασταύρωση ακολουθεί τη ράχη με τα όρια της Αριδαίας - Έδεσσας ως τη Δ.Θ. Στρατιώτης (Τριγωνομετρικό) όπου η αφετηρία.

3. Περιοχή Σεβαστιανών - Κόπρενο Δήμου Σκύδρας εμβαδού 500 στρ. περιμετρικα του πυρήνα προσαρμογής φτερωτών και τριχωτων θηραμάτων, όπως εμφανίζεται στο συνημμένο χάρτη κλίμακας 1:50.000.

Όρια απαγόρευσης με αφετηρία το οίκημα καταφυγίου Φυσιολατρικού Συλλόγου Σεβαστιανών ακολουθεί αγροτικό δρόμο μέχρι μαντρί Θεοχάρη, ανεβαίνει μέχρι το ορόσημο της Ριζαριώτικης κορυφής συνεχίζει μέχρι την κορυφή. Κατεβαίνει την κορυφογραμμή μέχρι το χωράφι του Γρηγοριάδη και ακολουθεί τον αγροτικό δρόμο μέχρι καταφύγιο όπου η αφετηρία.

4. Περιοχή Κρώμνης - Όρος Πάϊκο Δήμου Κύρου εμβαδού 2.750 στρ. όπως φαίνεται στο συνημμένο χάρτη κλ. 1:50.000.

Όρια απαγόρευσης: με αφετηρία τα παλιά όρια οικισμού Κρώνης και από τη θέση Μύλος ανεβαίνει βόρεια με όρια το ρέμα Γράμμος περνά από τη θέση Τάφοι και φθάνει στο ρέμμα Σγούρ (Νοικοκύρης) ακολουθεί το ρέμα με δυτική κατεύθυνση έως τη θέση Ραντισμένη. Κατεβαίνει νότια με όριο τα όρια του Δημοσίου Δάσους μέχρι το ρέμα Ντομπρίνοβο και συνεχίζει με ανατολική κατεύθυνση και με όρια το ρέμα έως τον οικισμό Κρώμνης όπου και η αφετηρία.

Το Δασαρχείο Έδεσσας να μεριμνήσει για την έκδοση σχετικής Δασικής Απαγορευτικής Διάταξης (ΔΑΔ).

Η τήρηση της απόφασης αυτής ανατίθεται στα όργανα της Δασικής Υπηρεσίας, στην Ελ. Αστυνομία, στους Αγροφύλακες και σε κάθε φιλόνομο και φιλοπρόοδο κυνηγό και πολίτη.

Οι παραβάτες της παρούσας απόφασης τιμωρούνται με τις διατάξεις του άρθρου 287 Ν.Δ. 86/69 «περί Δασικού Κώδικα». όπως τροποποιήθηκε με το άρθρο 16 Ν.Δ. 996/71 και με το άρθρο 12 του Ν. 177/1975.

Με τη φροντίδα των Κυνηγετικών Συλλόγων Εδέσσης και Γιαννιτσών να τοποθετηθούν γύρω από τις εκτάσεις αυτές σε επίκαιρες θέσεις και εμφανή σημεία πινακίδες με επιγραφή «ΑΠΑΓΟΡΕΥΕΤΑΙ ΤΟ ΚΥΝΗΓΙ».


Η απόφαση αυτή να δημοσιευθεί στην Εφημερίδα της Κυβερνήσεως.

Θεσσαλονίκη, 6 Αυγούστου 2001

Με εντολή Γενικού Γραμματέα Περιφέρειας
Ο Διευθυντής Δασών
ΣΤΥΛΙΑΝΟΣ ΠΑΠΑΔΟΠΟΥΛΟΣ

ΕΘΝΙΚΟ ΤΥΠΟΓΡΑΦΕΙΟ
Για τεχνικούς λογους στο σχεδιάγραμμα έγινε σμίκρυνση κατά ποσοστό 78 %

ΧΑΡΤΗΣ ΑΠΑΓΟΡΕΥΣΗΣ ΘΗΡΑΣ ΟΡΙΣΜΕΝΟΥ ΧΡΟΝΟΥ
ΠΕΡΙΟΧΗΣ "ΜΑΥΡΟΒΟΥΝΙΟΥ-ΣΚΥΔΡΑΣ"

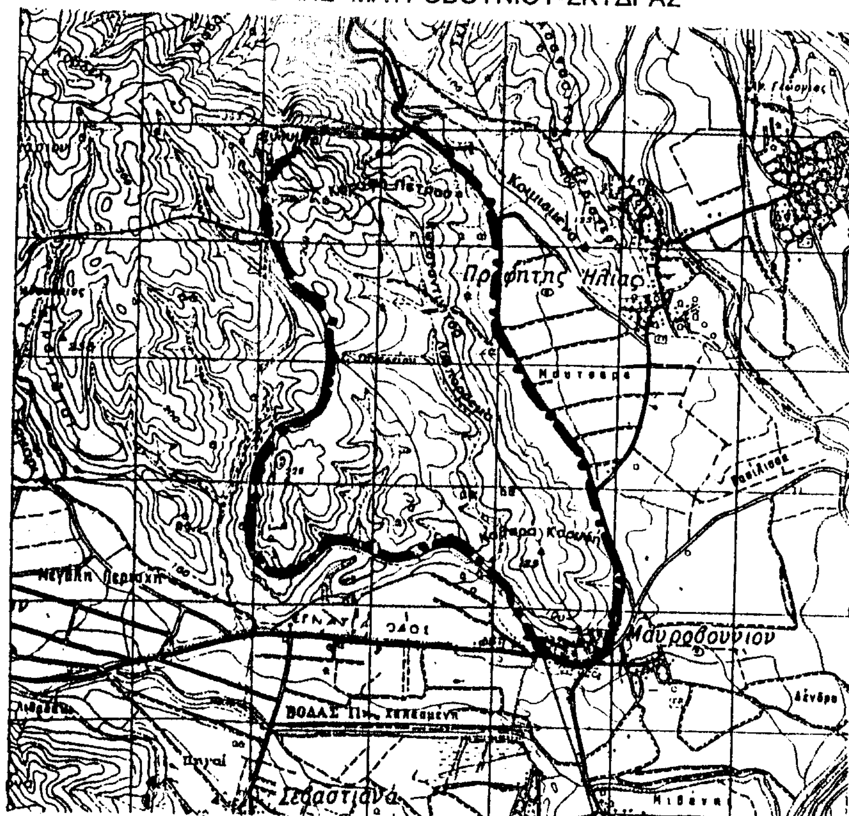

ΥΠΟΜΝΗΜΑ	
ΑΠΑΓΟΡΕΥΣΗΣ ΘΗΡΑΣ ΟΡΙΣΜΕΝΟΥ ΧΡΟΝΟΥ : "ΜΑΥΡΟΒΟΥΝΙΟΥ"	
ΚΛΙΜΑΚΑ : 1: 50.000	
—·—·—·—·—·—·—·—·	ΟΡΙΟ ΠΕΡΙΟΧΗΣ ΑΠΑΓΟΡΕΥΣΗΣ
ΕΔΕΣΣΑ 23-07-2001 Η ΣΥΝΤΑΚΤΡΙΑ ΕΦΡΑΙΜΙΔΟΥ ΜΑΡΙΑ ΔΑΣΟΠΟΝΟΣ	ΘΕΩΡΗΘΗΚΕ ΕΔΕΣΣΑ 23-07-2001 Ο ΔΑΣΑΡΧΗΣ ΕΔΕΣΣΑΣ ΔΗΜΗΤΡΙΟΣ ΨΥΧΟΓΙΟΣ ΔΑΣΟΛΟΓΟΣ

ΔΙΟΡΘΩΣΕΙΣ ΣΦΑΛΜΑΤΩΝ


(3)

Στην 1069401/2920/00ΤΥ/Δ/10.7.2001 ΠΟΛ. 1184 (ΦΕΚ 1030/Β΄/6.8.2001) απόφαση Υπουργού Οικονομικών, που αφορά τροποποιήσεις των πινάκων τιμών της 1015544/770/00ΤΥ/Δ/23.2.2001, ΠΟΛ. 1049 απόφασης, προστίθενται οι παρακάτω 4 χάρτες, που από παραδρομή είχαν παραλειφθεί:

ΔΗΜΟΣ : ΗΡΑΚΛΕΙΟΥ ΔΗΜΟΤΙΚΟ ΔΙΑΜΕΡΙΣΜΑ : ΗΡΑΚΛΕΙΟΥ


ΟΙΚΙΣΜΟΣ : **ΗΡΑΚΛΕΙΟΥ**

ΣΥΜΠΛΗΡΩΜΑΤΙΚΟΣ ΧΑΡΤΗΣ ΜΕ ΝΕΑ ΕΝΤΑΞΗ (ΖΩΝΕΣ ΛΔ₁, ΛΕ₁)

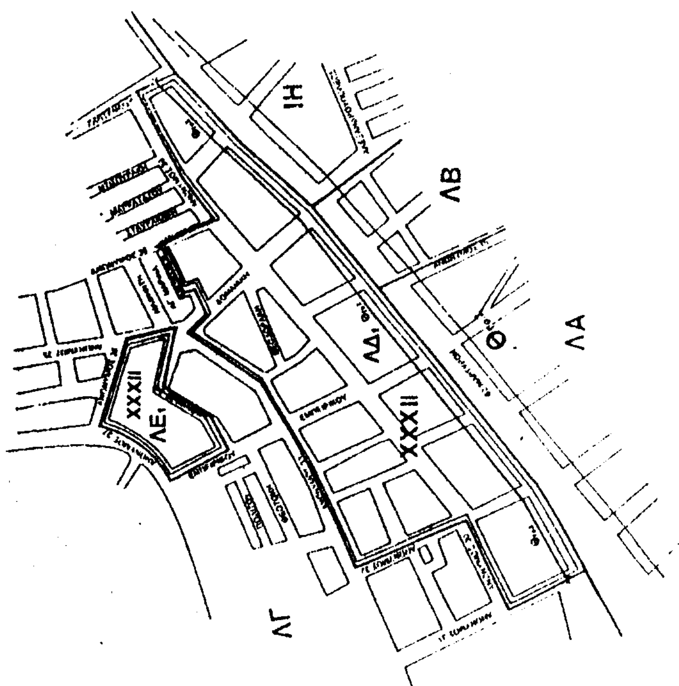

ΚΟΙΝΟΤΗΤΑ: **ΔΡΟΣΙΑΣ**


ΑΠΟΣΠΑΣΜΑ ΧΑΡΤΗ ΜΕ ΤΡΟΠΟΠΟΙΗΣΗ ΖΩΝΩΝ (Β₁, Γ, Α)

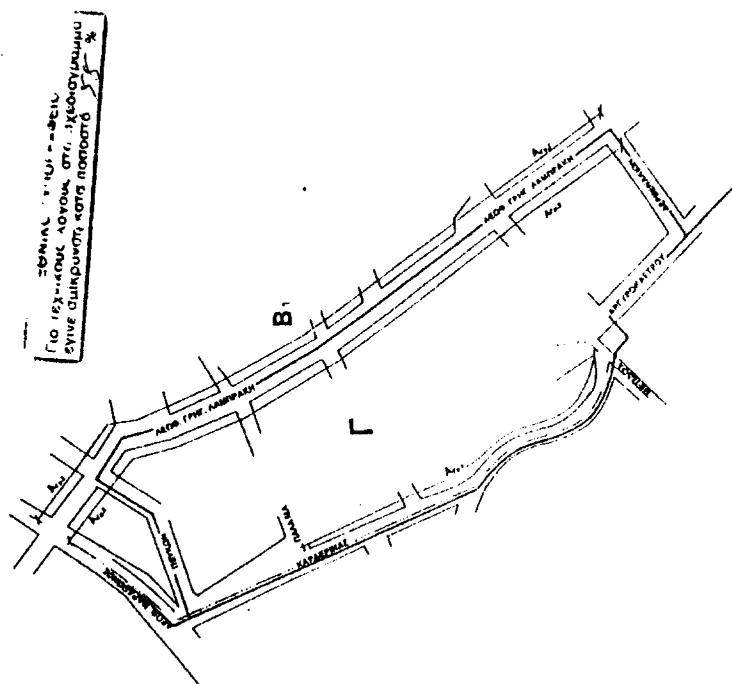

ΔΗΜΟΣ : ΛΕΒΑΔΕΩΝ ΔΗΜΟΤΙΚΟ ΔΙΑΜΕΡΙΣΜΑ : ΛΕΒΑΔΕΩΝ

ΟΙΚΙΣΜΟΣ : **ΛΕΒΑΔΕΩΝ**


ΑΠΟΣΠΑΣΜΑ ΧΑΡΤΗ ΜΕ ΝΕΑ ΖΩΝΗ (Α.Γ.Ζ)

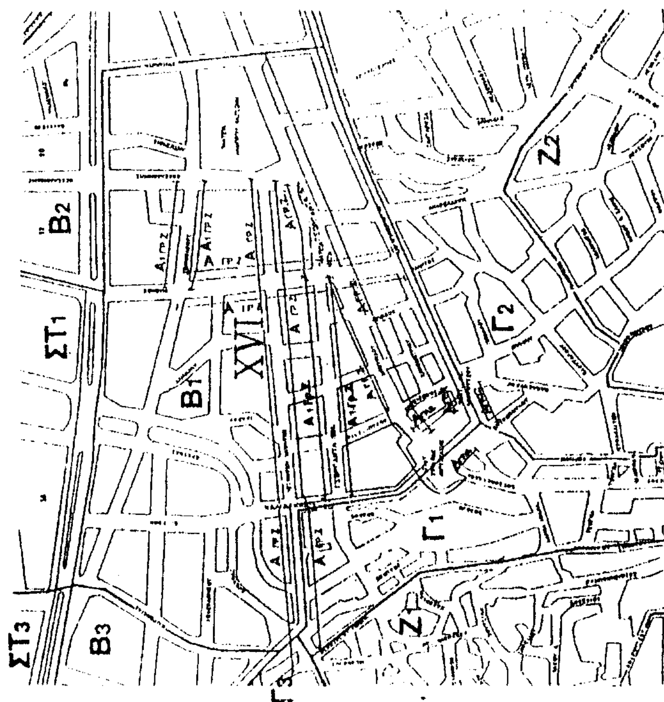

ΔΗΜΟΣ: **ΛΑΡΙΣΑΣ** ΔΗΜΟΤΙΚΟ ΔΙΑΜΕΡΙΣΜΑ: **ΛΑΡΙΣΑΣ**

ΟΙΚΙΣΜΟΣ: **ΛΑΡΙΣΑΣ**

ΑΠΟΣΠΑΣΜΑ ΧΑΡΤΗ ΜΕ ΤΡΟΠΟΠΟΙΗΣΗ ΖΩΝΩΝ

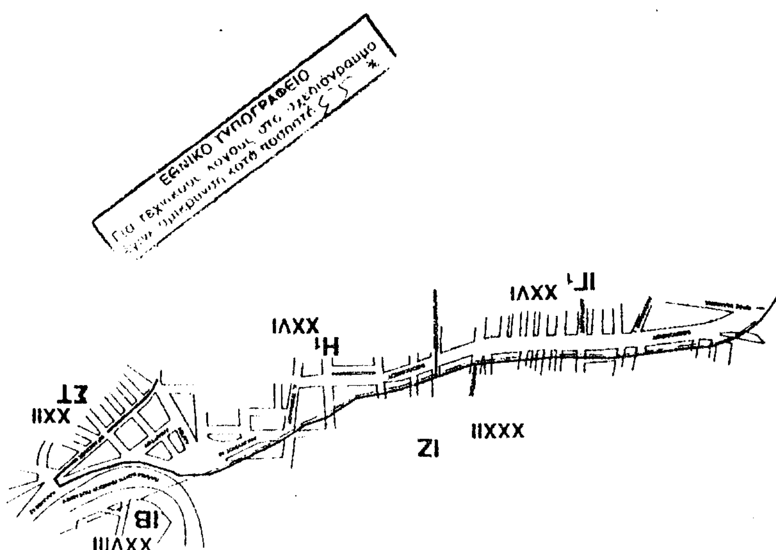

(Από το Υπουργείο Οικονομικών)

ΑΠΟ ΤΟ ΕΘΝΙΚΟ ΤΥΠΟΓΡΑΦΕΙΟ